
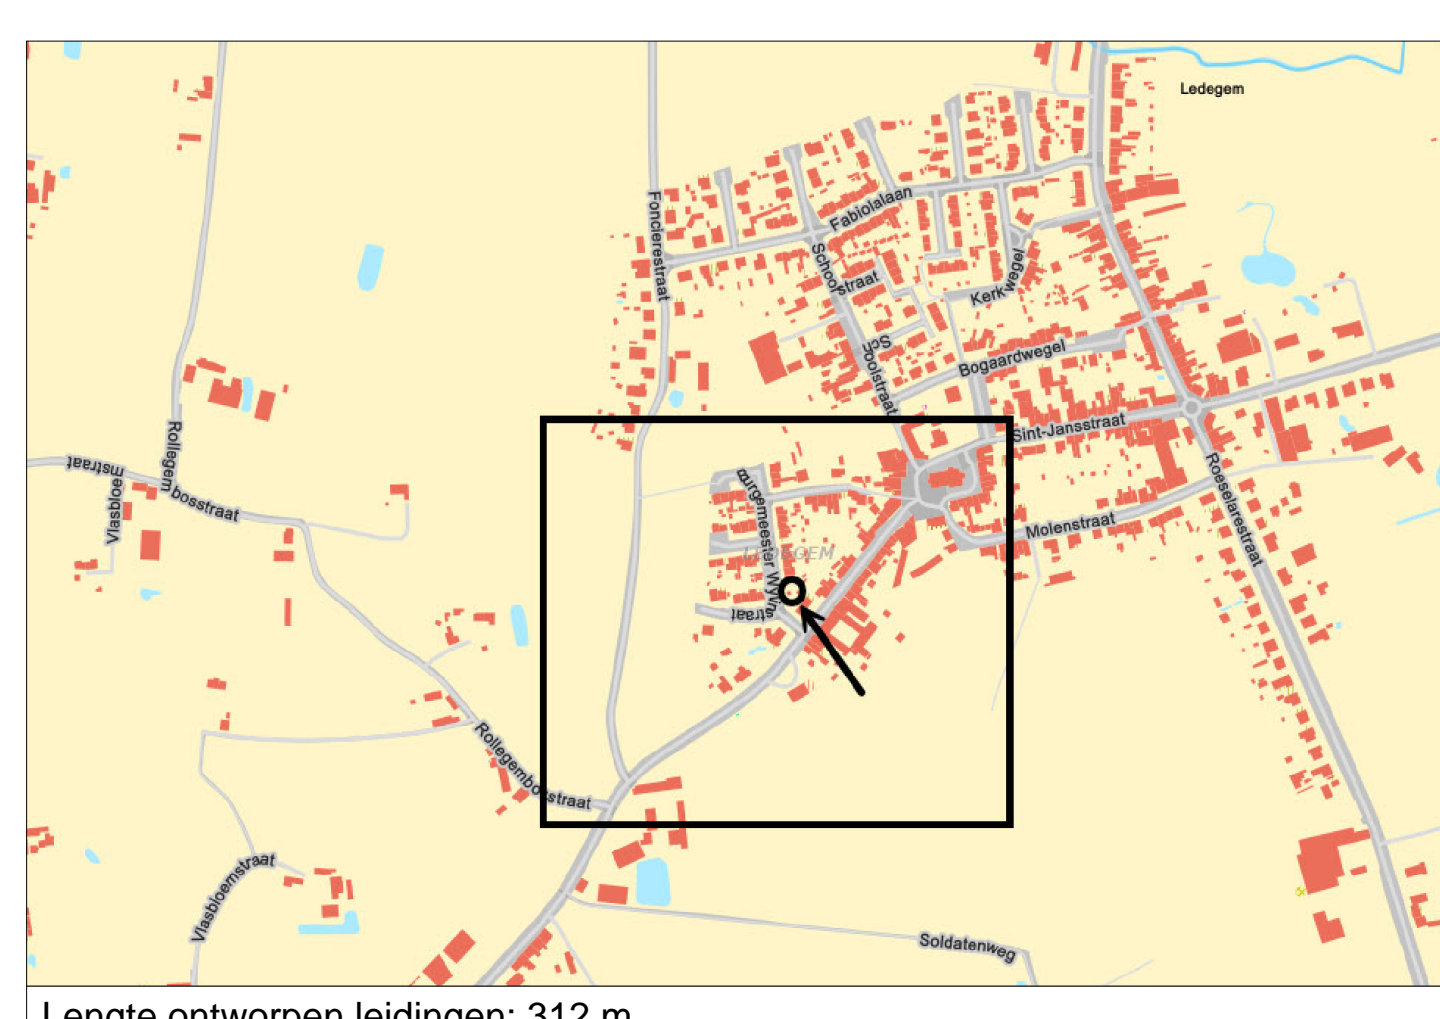
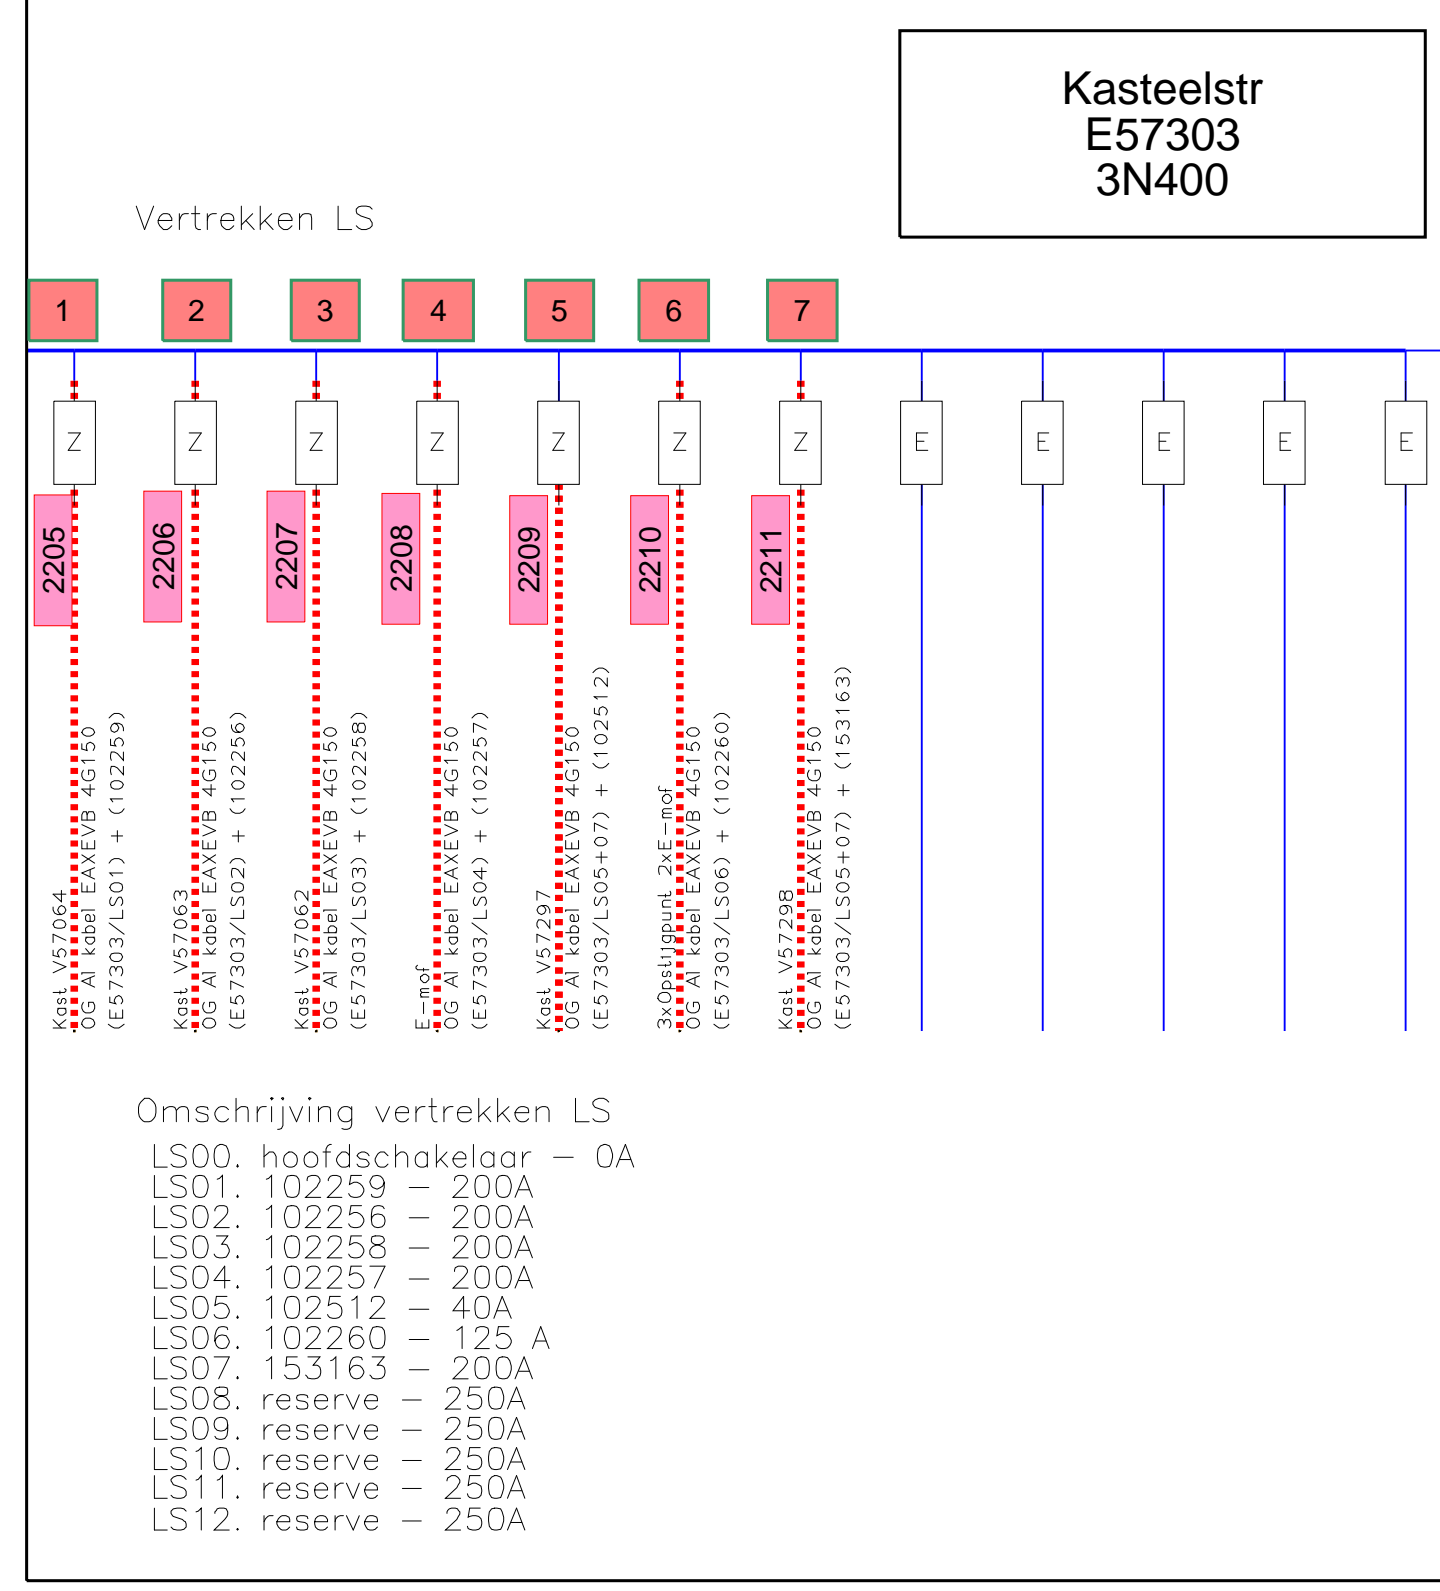
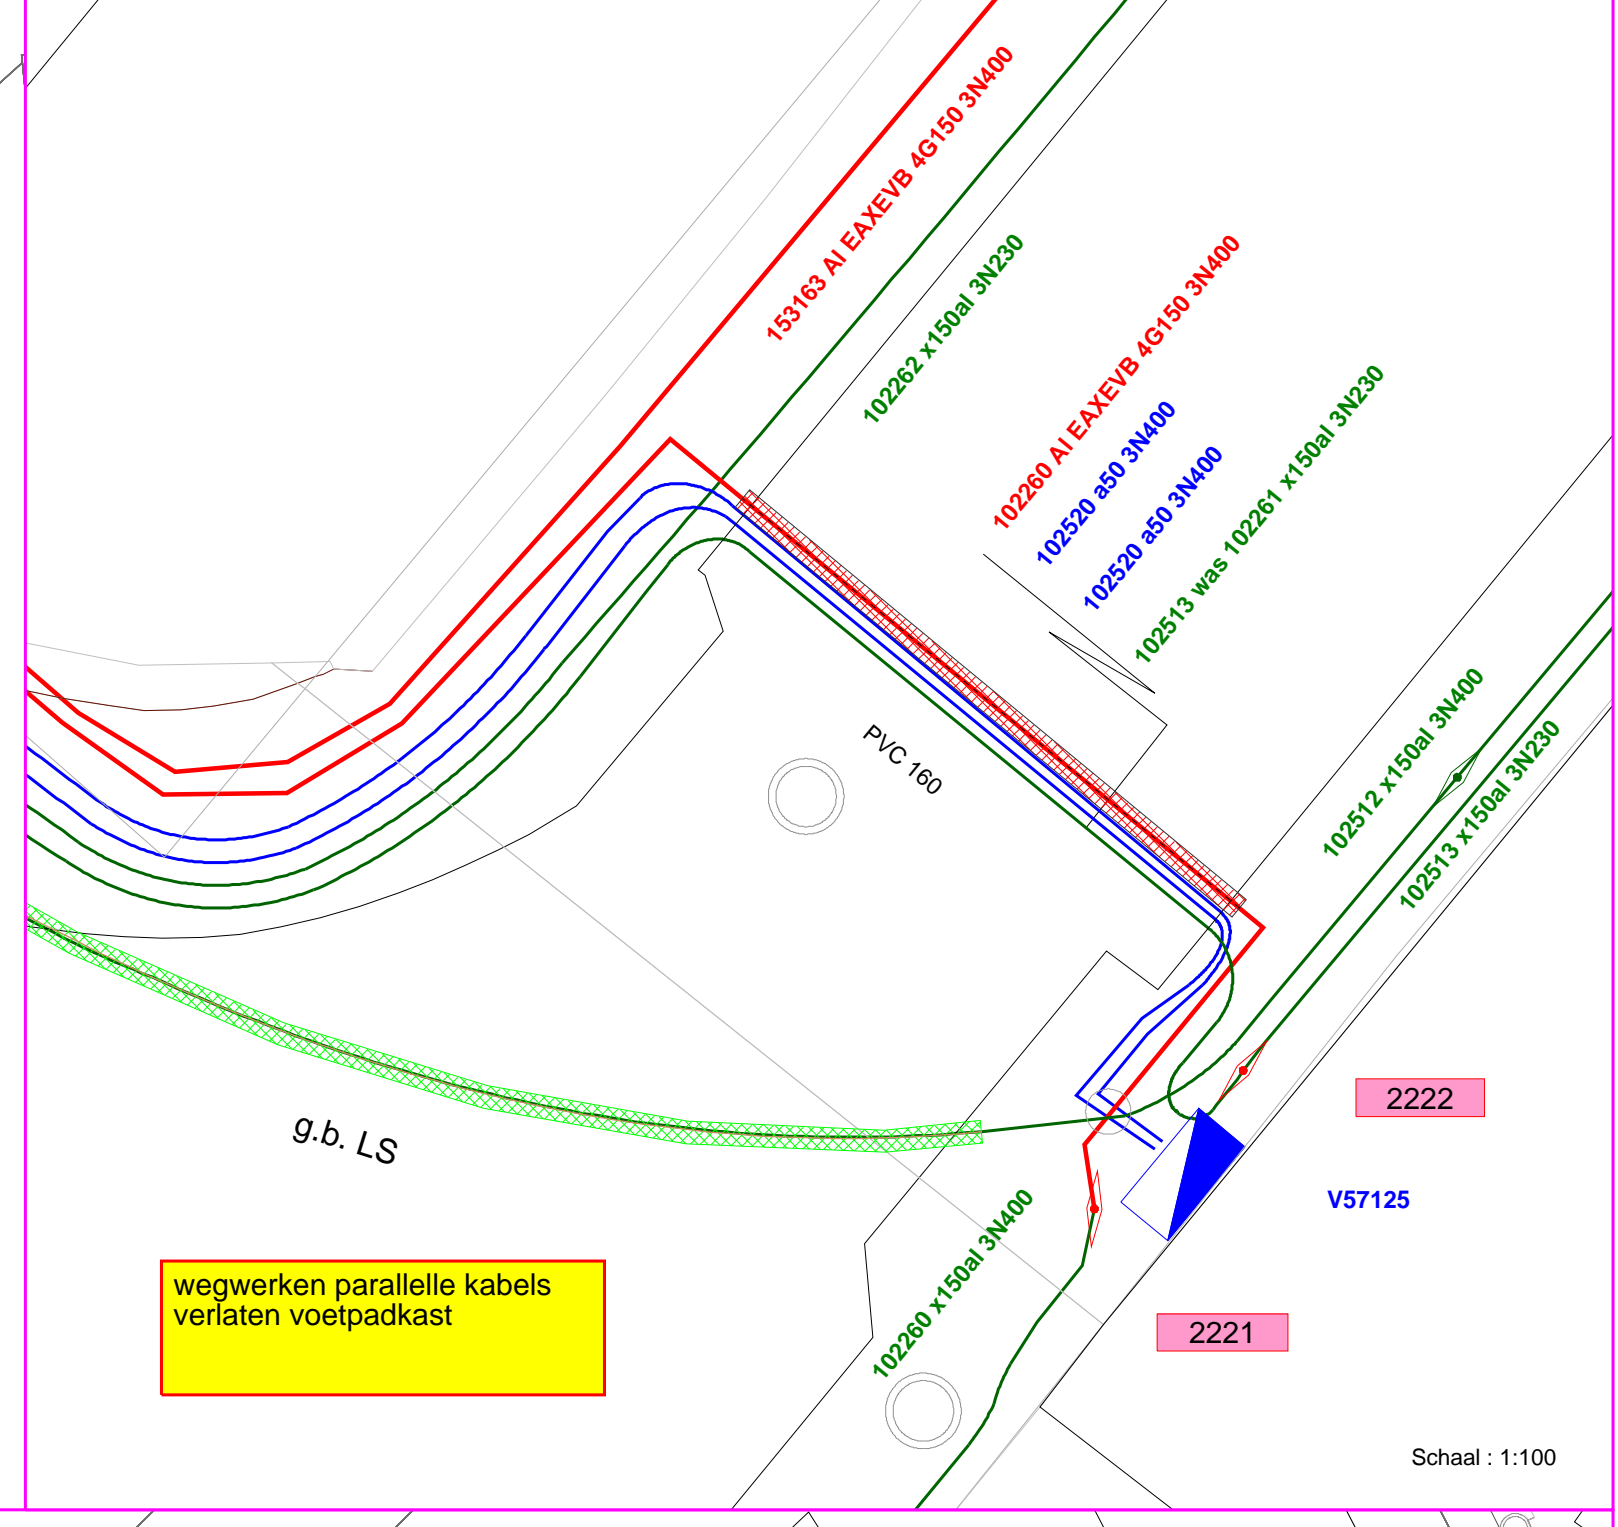


LS:
 - bestaande LS borden
 - + LS bord 230V 4R
 - + LS bord 400V 12R
 - * Moflen 2x1 LS 230V + 6x1 400V

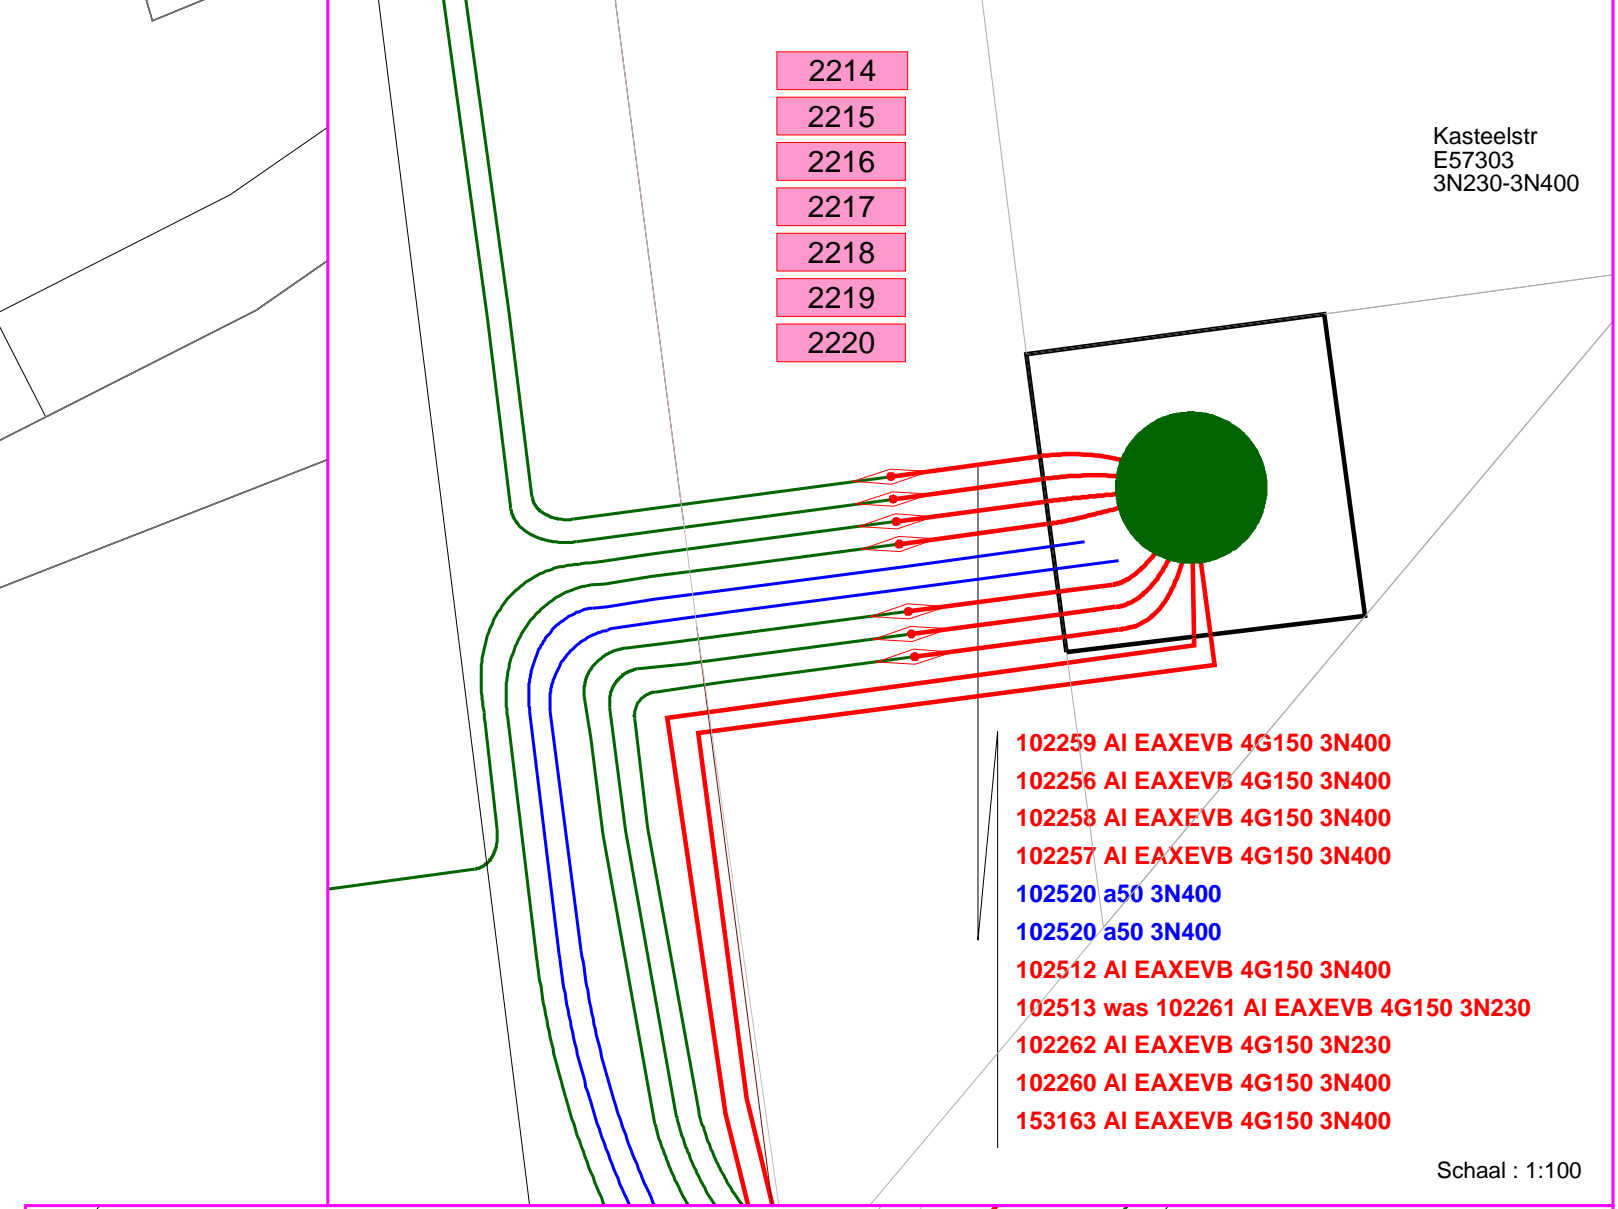

fluvius Fluvius System Operator nvba | Brusselsteenweg 199, 9090 Melle
 T 078 35 35 34 | www.fluvius.be

Stad/Gemeente: Ledelem
 Projectnummer: 6000042048
 DNV-nummer: 20326749
 Lokatie: Rollegemstraat 227
 Omschrijving: ZALEEROLLE-KW-LV-E-3N400V nr 227
 Plannummer: Update: 05/02/2025 sp868
 Edie Ni/Datum: 27/01/2025
 Contactpersoon: Steven Bloemen

Schaal: 1:500

Legend:

- LS: paal
- OV: LS-mot
- ON: Stop mot
- HL: Nulbuntencompensator
- DL: Lokale Productent
- MD: Laadpaal
- LS: Distributie Cabine
- OV: Gemeente Cabine
- ON: Klant Cabine
- HL: Nulbuntencompensator
- DL: Lokale Productent
- MD: Laadpaal
- Verdeelkast
- Afsluitkast
- Aansluitkast
- Eindmofkast
- Zekering
- Mis
- Open
- Ondergrondse net
- Bovengrondse net
- Gevulde
- Wachtbuis
- Ontwerp
- Bestaand
- Uit dienst/in wacht