DEMEY INFRABUREAU

NVM Bureau Demey – Silvertopstraat 14 • 8820 Torhout
050 20 59 <0>
info@bureaudemey.be
www.demey.be

PROVINCIE: WEST-VLAANDEREN
GEMEENTE : LEDEGEM

Dossiernr.:	22.47	Aantal bijlagen:	1
Registratienr.:	######-######	Plannummer:	1
		Plan formaat:	1870.00 x 594.00

Rooilijnplan

Izegemsestraat

Ledegem

Michaël Balcaen (Signature)

Digitaal ondertekend door Michaël Balcaen (Signature)
Datum: 2021.09.11 18:11:28 +02'00'

Opgemaakt door Bureau **Demey Michaël** werkzaam dienst de Technische van Gemeente/Stad te Brugge, ingeschreven op het Kadaster de Afdeling Kadaster Administratieve Laan **LAN27010**

Bijlagen:	
VOORZIEN:	Aantal blad(en)

Datum: 16-08-21 Bestand: Rooilijn 1 Izegem.dwg Schaal: 1/500 Blad: 1/1

Schaal: 1/500

Federale Overheidsdienst FINANCIËN
Algemene Administratie van de Patrimoniumdocumentatie

Uittreksel uit het kadastraal perceleringsplan

Gemeente: LEDEGEM
Afdeling: 1
Sectie: A

Blad(en) uit de kadastrale legger(s): 1
Schaal: 1/1000

De FOD Financiën garandeert niet de volledigheid en de juistheid van de informatie noch van de gebruiksmogelijkheden van de gegevens en gegevensbestanden. De FOD Financiën aanvaardt geen aansprakelijkheid voor de gevolgen van het gebruik van deze gegevens en gegevensbestanden, tenzij in geval van opzet of grove fout. Elke gebruiker wordt geacht de voorwaarden van deze disclaimer te kennen en te aanvaarden.

.be
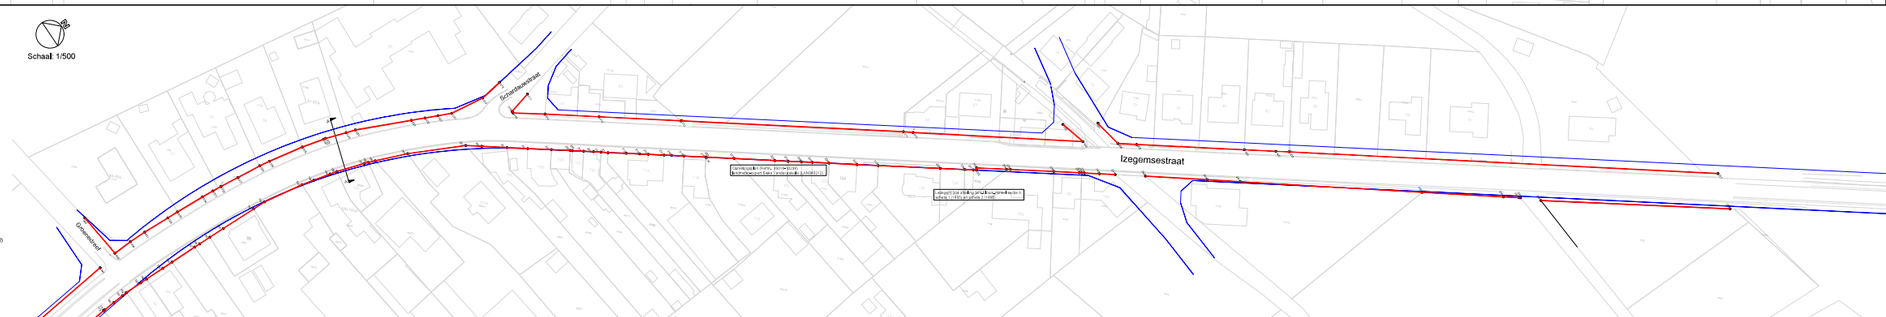
COÖRDINATENTABEL LAMBERT 72												
PUNR	X	Y	52	86909.64	175385.58	109	86902.80	175058.98	161	86970.90	174948.88	221	86983.40	174909.92
1	86739.27	176285.91	53	86908.95	175369.09	110	86902.23	175042.02	162	86950.31	175035.41	222	86999.84	174948.88
2	86819.26	176135.02	54	86908.32	175343.89	111	86900.80	175025.17	163	86948.30	175042.25	223	86998.28	174945.72
3	86818.82	176128.20	55	86903.72	175336.75	112	86898.81	175009.34	164	86907.35	175079.12	224	86920.80	175068.06
4	86818.43	176122.05	56	86903.33	175327.38	113	86898.67	175008.57	165	86898.38	175078.58	225	86920.85	175068.06
5	86818.07	176116.74	57	86898.26	175286.28	114	86898.56	175007.34	166	86898.74	175069.63	226	86920.40	175060.35
6	86775.52	176072.04	58	86897.29	175273.22	115	86897.87	174996.52	167	86898.38	175058.98	227	86922.82	175070.27
7	86924.83	176068.78	59	86927.06	175268.08	116	86898.86	174987.19	168	86898.74	175069.63	228	86922.80	175077.80
